


# 1<sup>re</sup> Distillerie DE VIES

Espaces et Projets communs



Lots

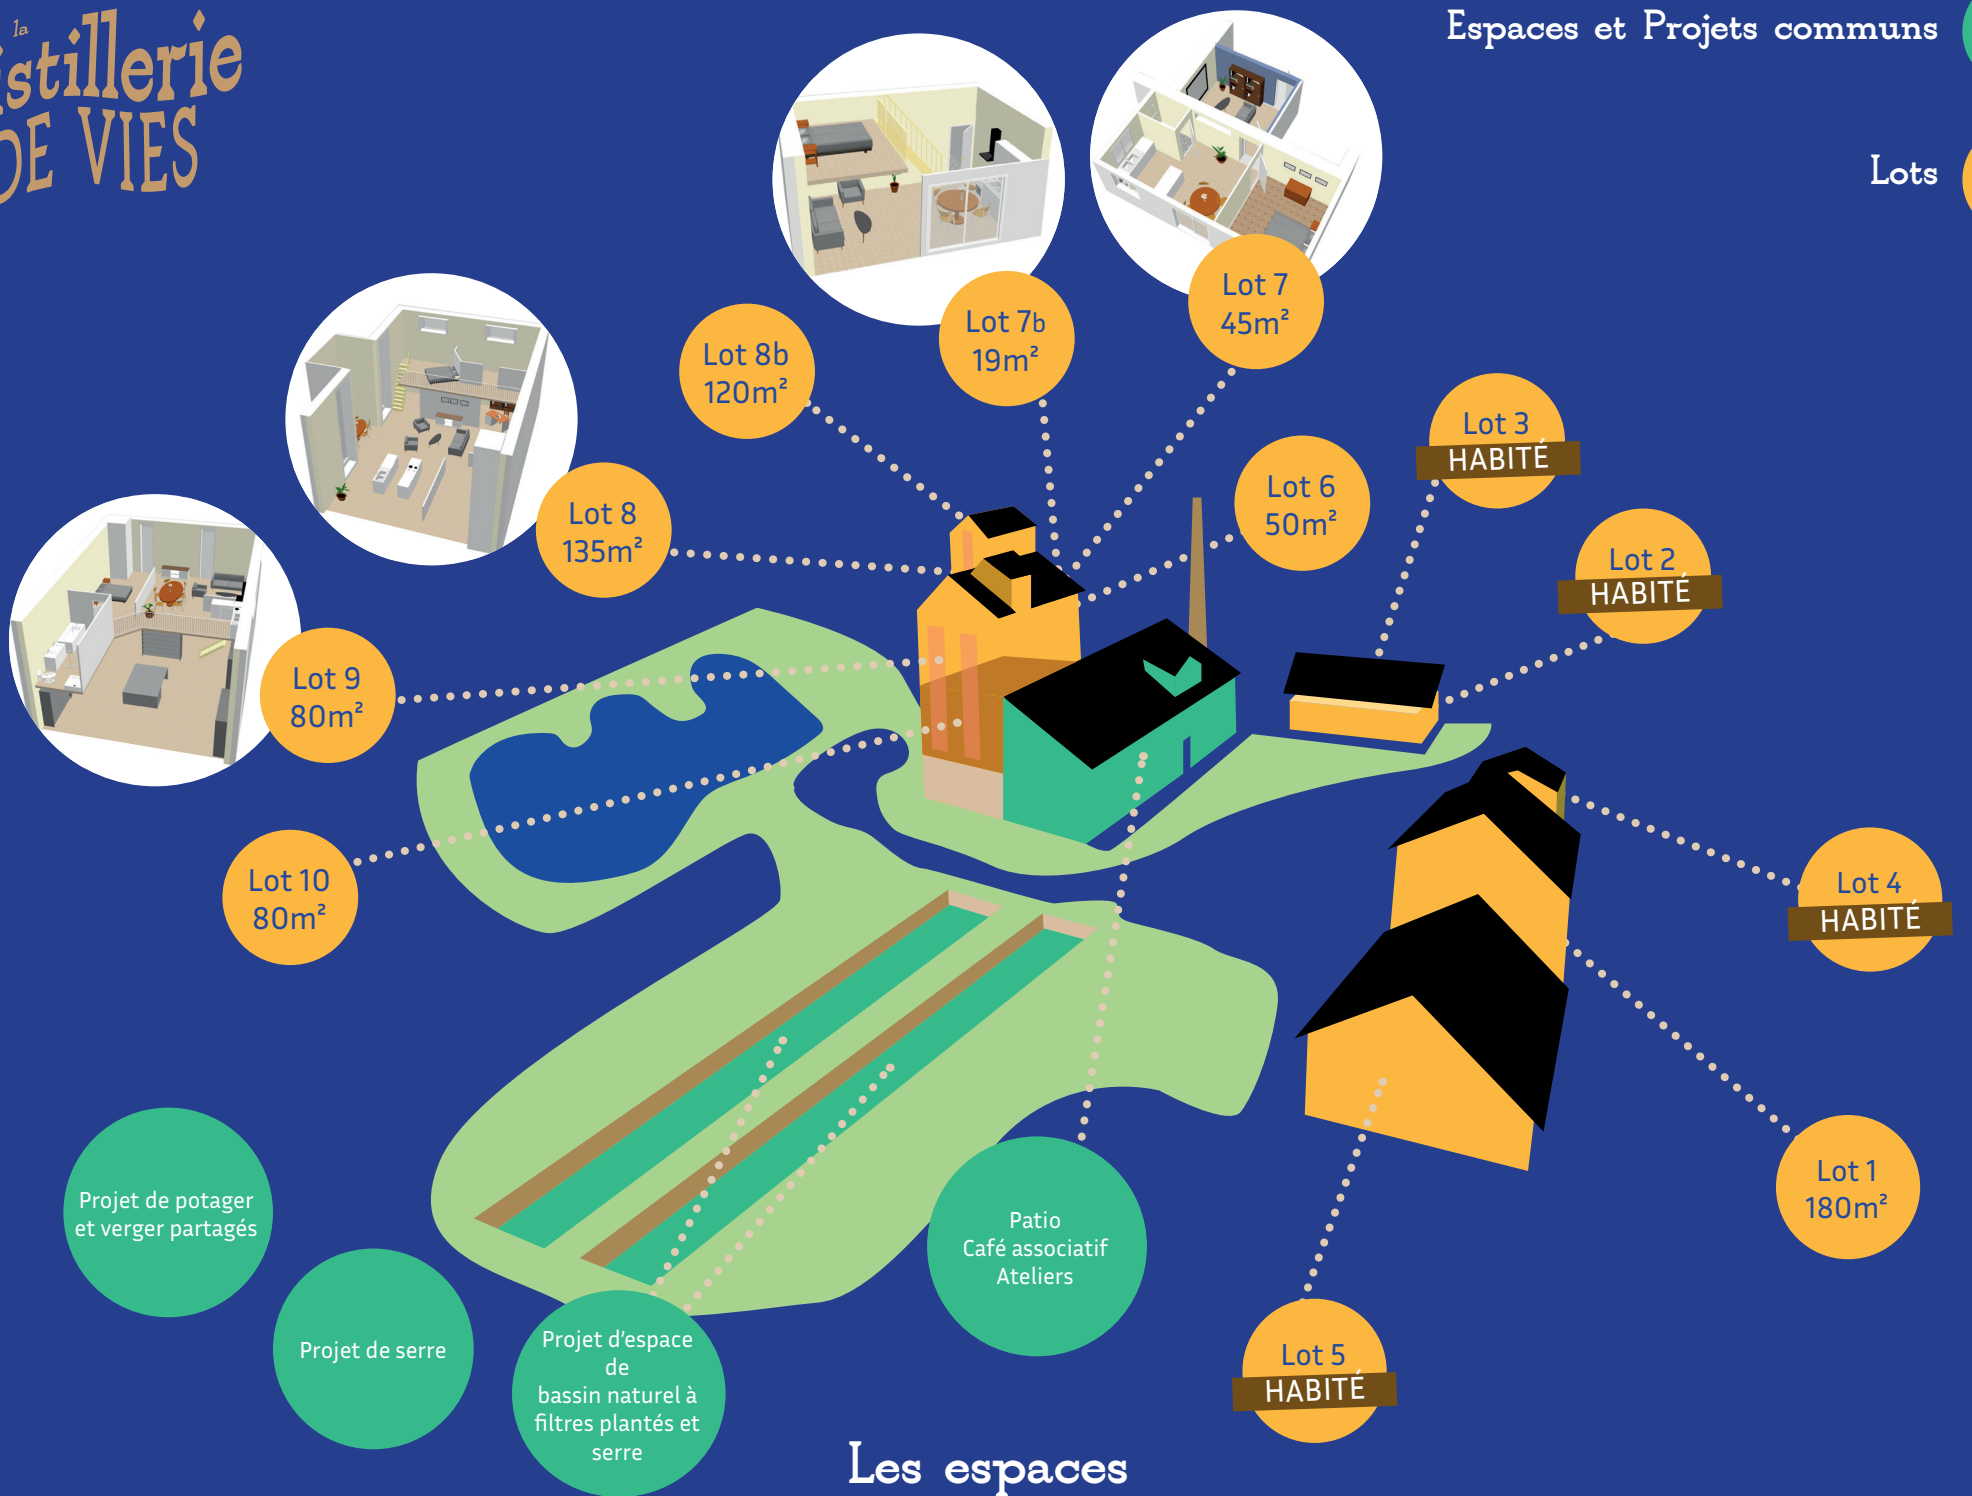

Lot 9  
80m<sup>2</sup>

Lot 10  
80m<sup>2</sup>

Lot 8  
135m<sup>2</sup>

Lot 8b  
120m<sup>2</sup>

Lot 7b  
19m<sup>2</sup>

Lot 7  
45m<sup>2</sup>

Lot 6  
50m<sup>2</sup>

Lot 3  
HABITÉ

Lot 2  
HABITÉ

Lot 4  
HABITÉ

Lot 1  
180m<sup>2</sup>

Lot 5  
HABITÉ

## Les espaces

Projet de potager et verger partagés

Projet de serre

Projet d'espace de bassin naturel à filtres plantés et serre

Patio Café associatif Ateliers